



פסיפס של קהילות

מרץ 2014

הנחיות לתכנון מיקומים ו/או מסתורים לפח חום

1. יגדר בתכנון מיקום לפח חום עבור כל מגרש, הסדרת המיקום או הקמת המסתור לפח יבוצע במסגרת התשתיות הציבורית של השכונה.
2. מיקומו של הפח החום יכול להיות בשטח המגרש הפרטי (בגבול המגרש) או בשטח הציבורי ובתנאי שתיוותר מדרכת הולכי רגל ברוחב 130 ס"מ נטו לפחות בחזית המסתור והמסתור לא יבלוט מעל ל-50 ס"מ לתחום מדרכת הולכי הרגל.
3. כאשר קיימת רצועת גינון (ולא מדרכה) המסתור יכול לחרוג מעל ל-50 ס"מ לתחום הרצועה הציבורית.
4. מוצע להצניע את מיקום הפח החום באמצעות רצועות גינון המשלבות צמחיה מתאימה.
5. רצפת המסתור תהיה מבטון/אספלט ובשיפוע של כ- 1% לכיוון המדרכה על מנת למנוע הצטברות מים במסתור.
6. מוצע לתכנן ולבצע נקודת הזנת מים בסמוך למסתור הפח לצורך שטיפה ונקיון.
7. המסתור יתוכנן עבור פח חום בנפח של 140 ליטר, להלן מידות הפח החום:
 - רוחב 50 ס"מ
 - עומק 57 ס"מ
 - גובה סגור 110 ס"מ
 - גובה פתוח 160 ס"מרוחב פתח המסתור לא יפחת מ-65 ס"מ נטו.
8. ניתן להתקין דלת למסתור, מוצע כי הדלת תהיה עשויה פח מגולוון.
9. מוצע כי המסתור יבנה באמצעות גומחות טרומיות על מנת להבטיח דיוק במידות וקבלת גמר איכותי יותר.
10. את גומחות ניתן לחפות באבן שכבות / אבן מקומית כדוגמת קירות התמך בשכונה.
11. מוצע לשלב את המסתורים של הפח החום יחד עם ארונות החשמל והתקשורת ככול שניתן.
12. ניתן לשלב את מד המים של המגרש בתוך מסתור הפח החום כמופיע בפרטים, לצורך כך יידרש להגדיל את המסתורים לרוחב 100 ס"מ לפחות.




פסיפס של קהילות

13. רצ"ב פרטים עקרוניים לתכנון מסתורים לפח חום, ניתן ליצר פתרונות אחרים בתאום עם מח' איכות הסביבה וההנדסה.

- א. מ-י 1: מגרש יורד – נישה לאשפה בלבד.
- ב. מ-י 2: מגרש יורד – נישה לאשפה ומוני חשמל
- ג. מ-י 3: מגרשים יורדים – נישות אשפה לשני מגרשים ומוני חשמל
- ד. מ-י 4: מגרש יורד- נישה לאשפה וארונות תקשורת
- ה. מ-ע 1: מגרש עולה- נישה לאשפה ומונה מים
- ו. מ-ע 2: מגרש עולה- נישה לאשפה, מוני חשמל ומים
- ז. מ-ע 3: מגרש עולה- נישה לאשפה ומוני חשמל
- ח. מ-ע 4: מגרשים עולים – נישות לאשפה ומוני חשמל





פסיפס של קהילות

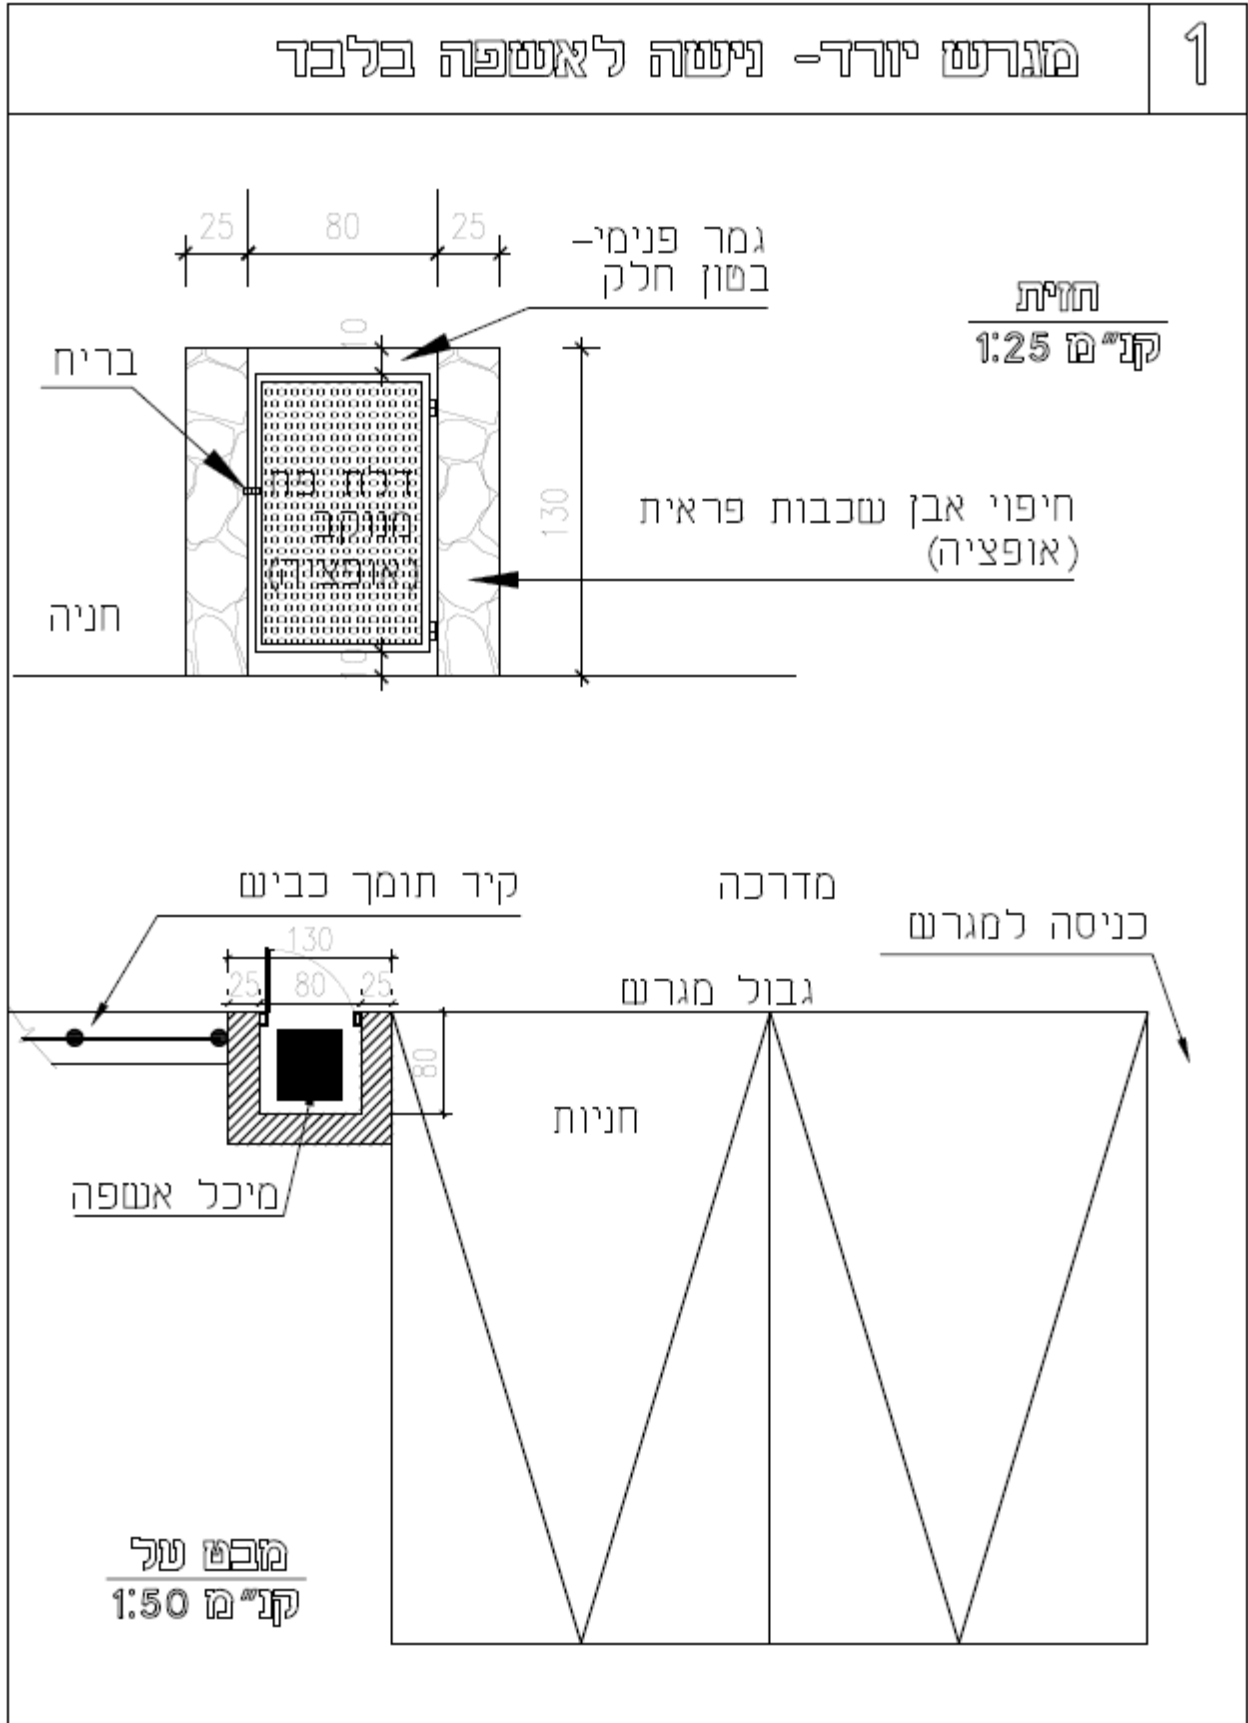



פסיפס של קהילות

2 מגרש יורד - ניטשה לאשפה ומזני חשמל

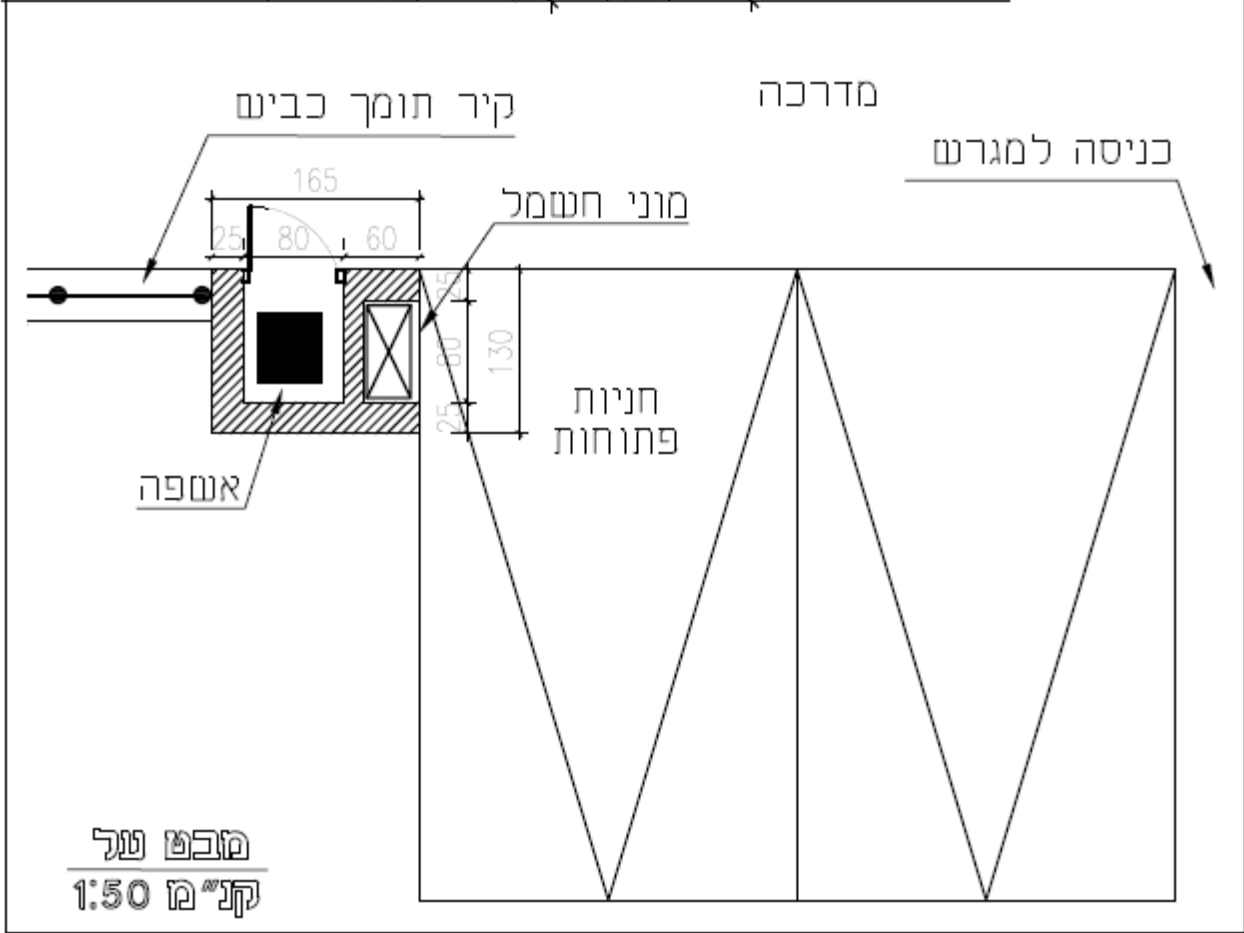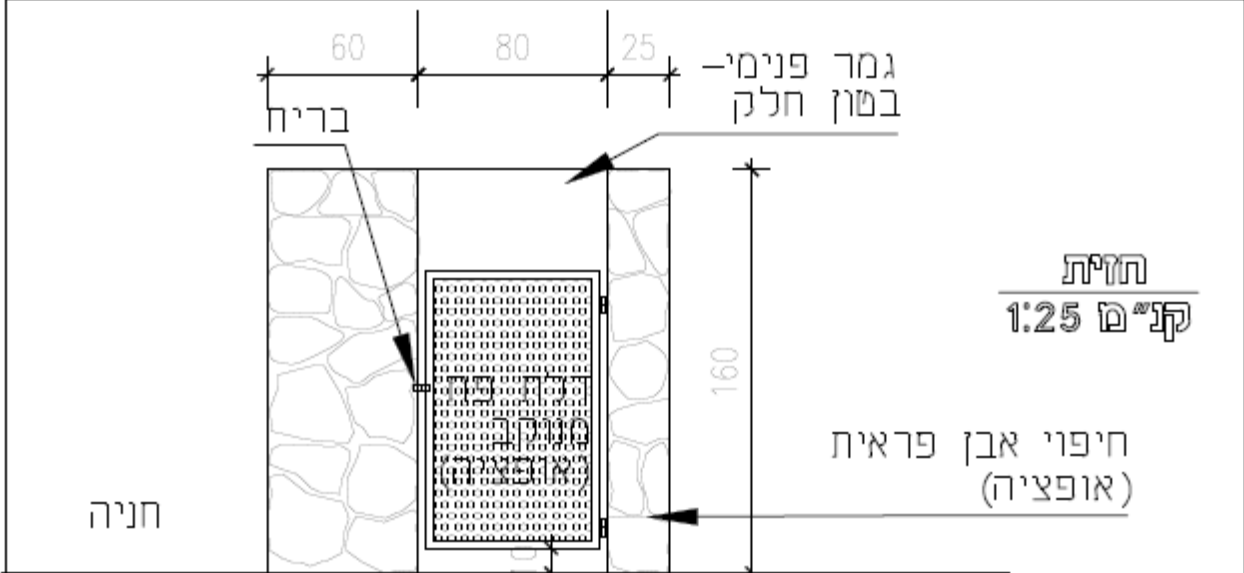


חלופה אפטרית: כאטטר יש כוונה לסגור את החניות- ארון החשמל מוצב לכיוון הרחוב




פסיפס של קהילות

מגרשים יורדים - ניטוזת אנטפה לשני מגרשים + מזני חשמל

3

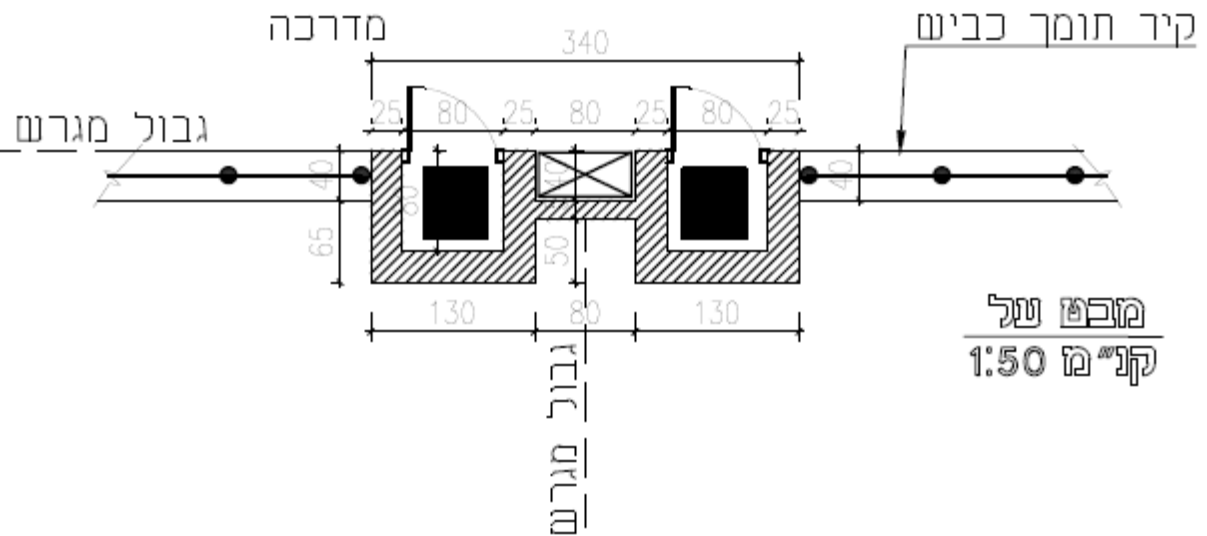

מבט על
קני"מ 1:50

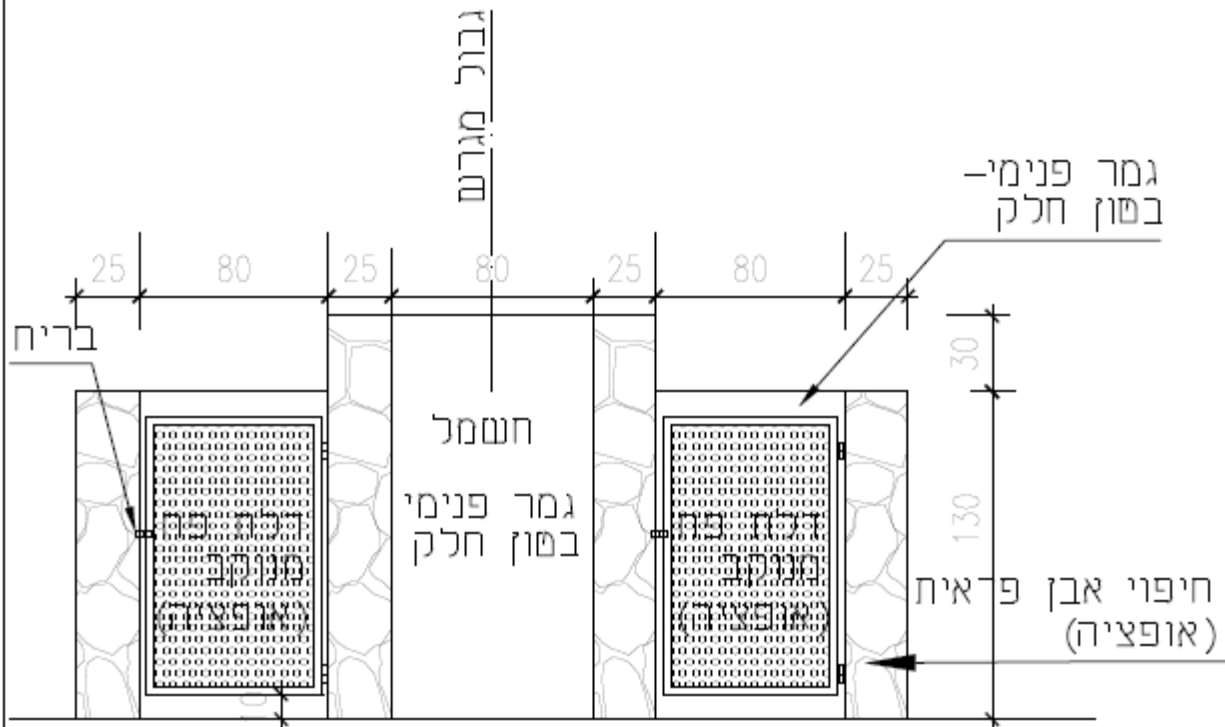


חזית
קני"מ 1:25




פסיפס של קהילות

4 מגרש יורד - ניטשה לאטספה + ארזנות תקשורת

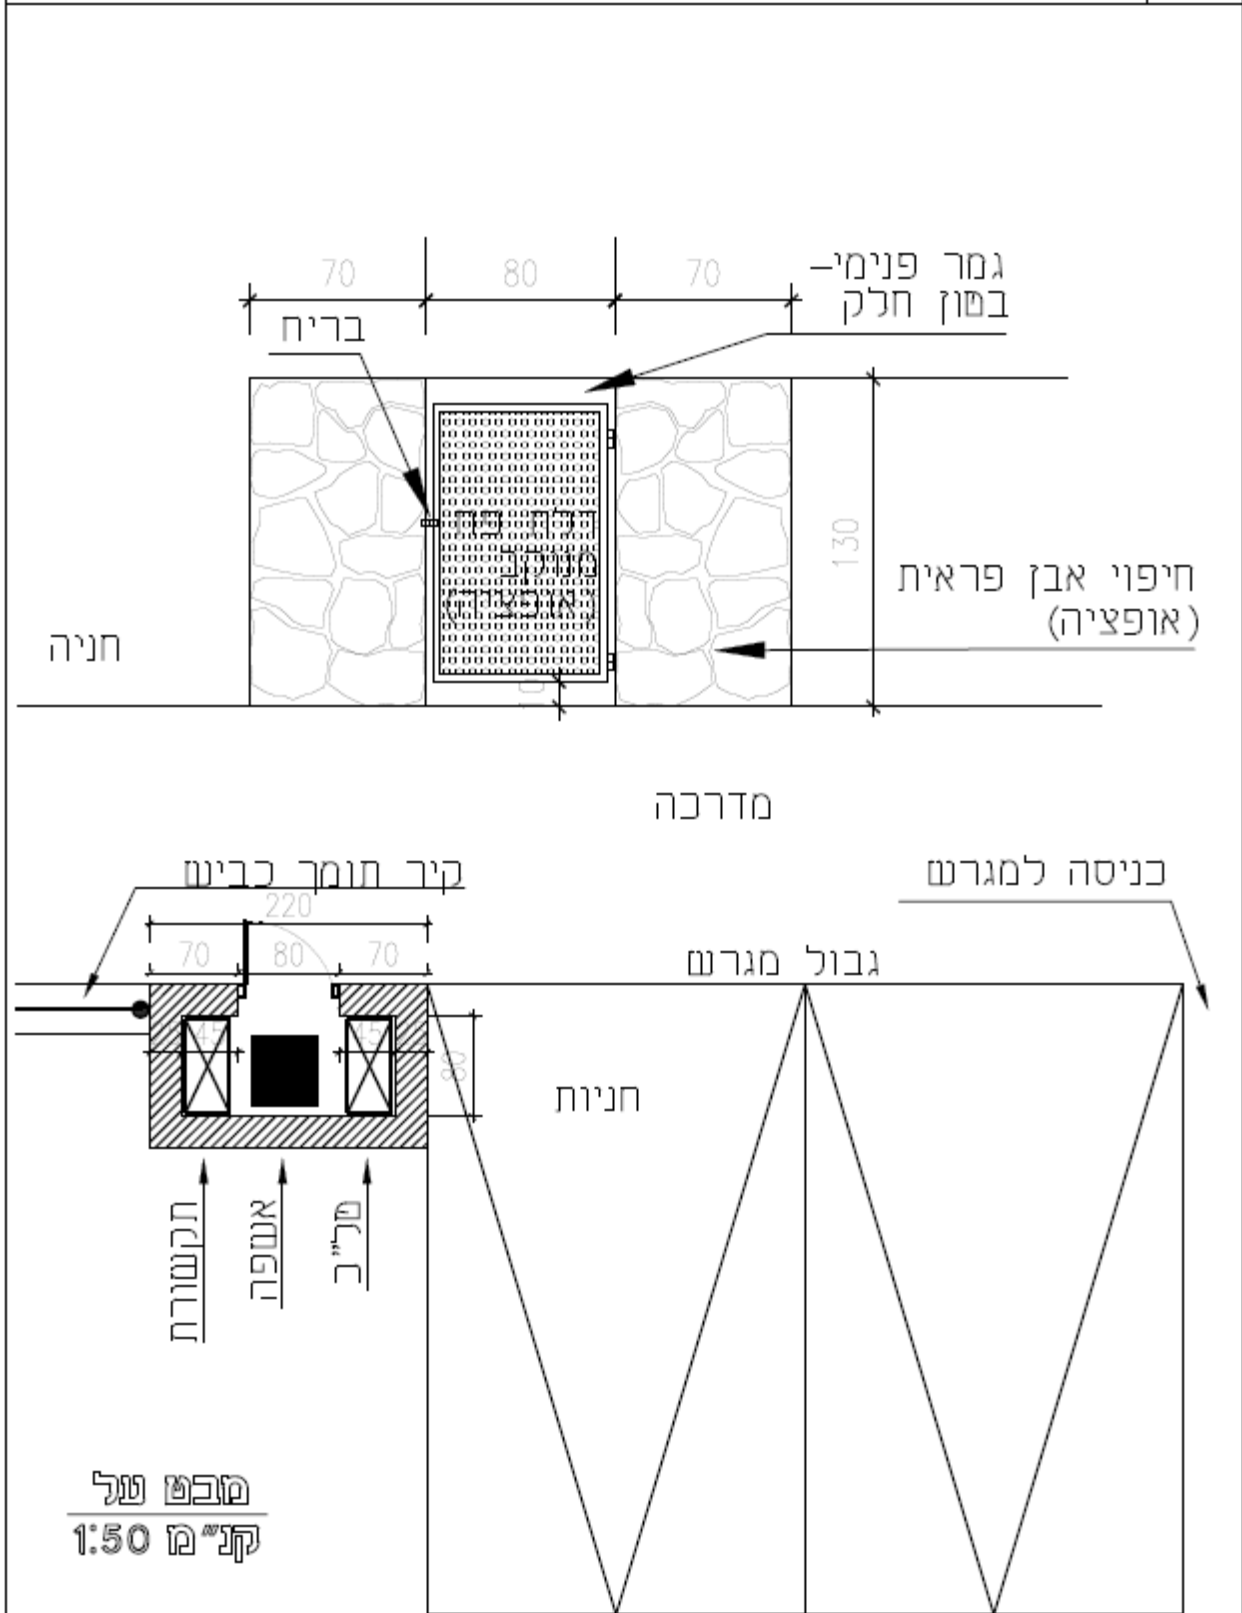




פסיפס של קהילות

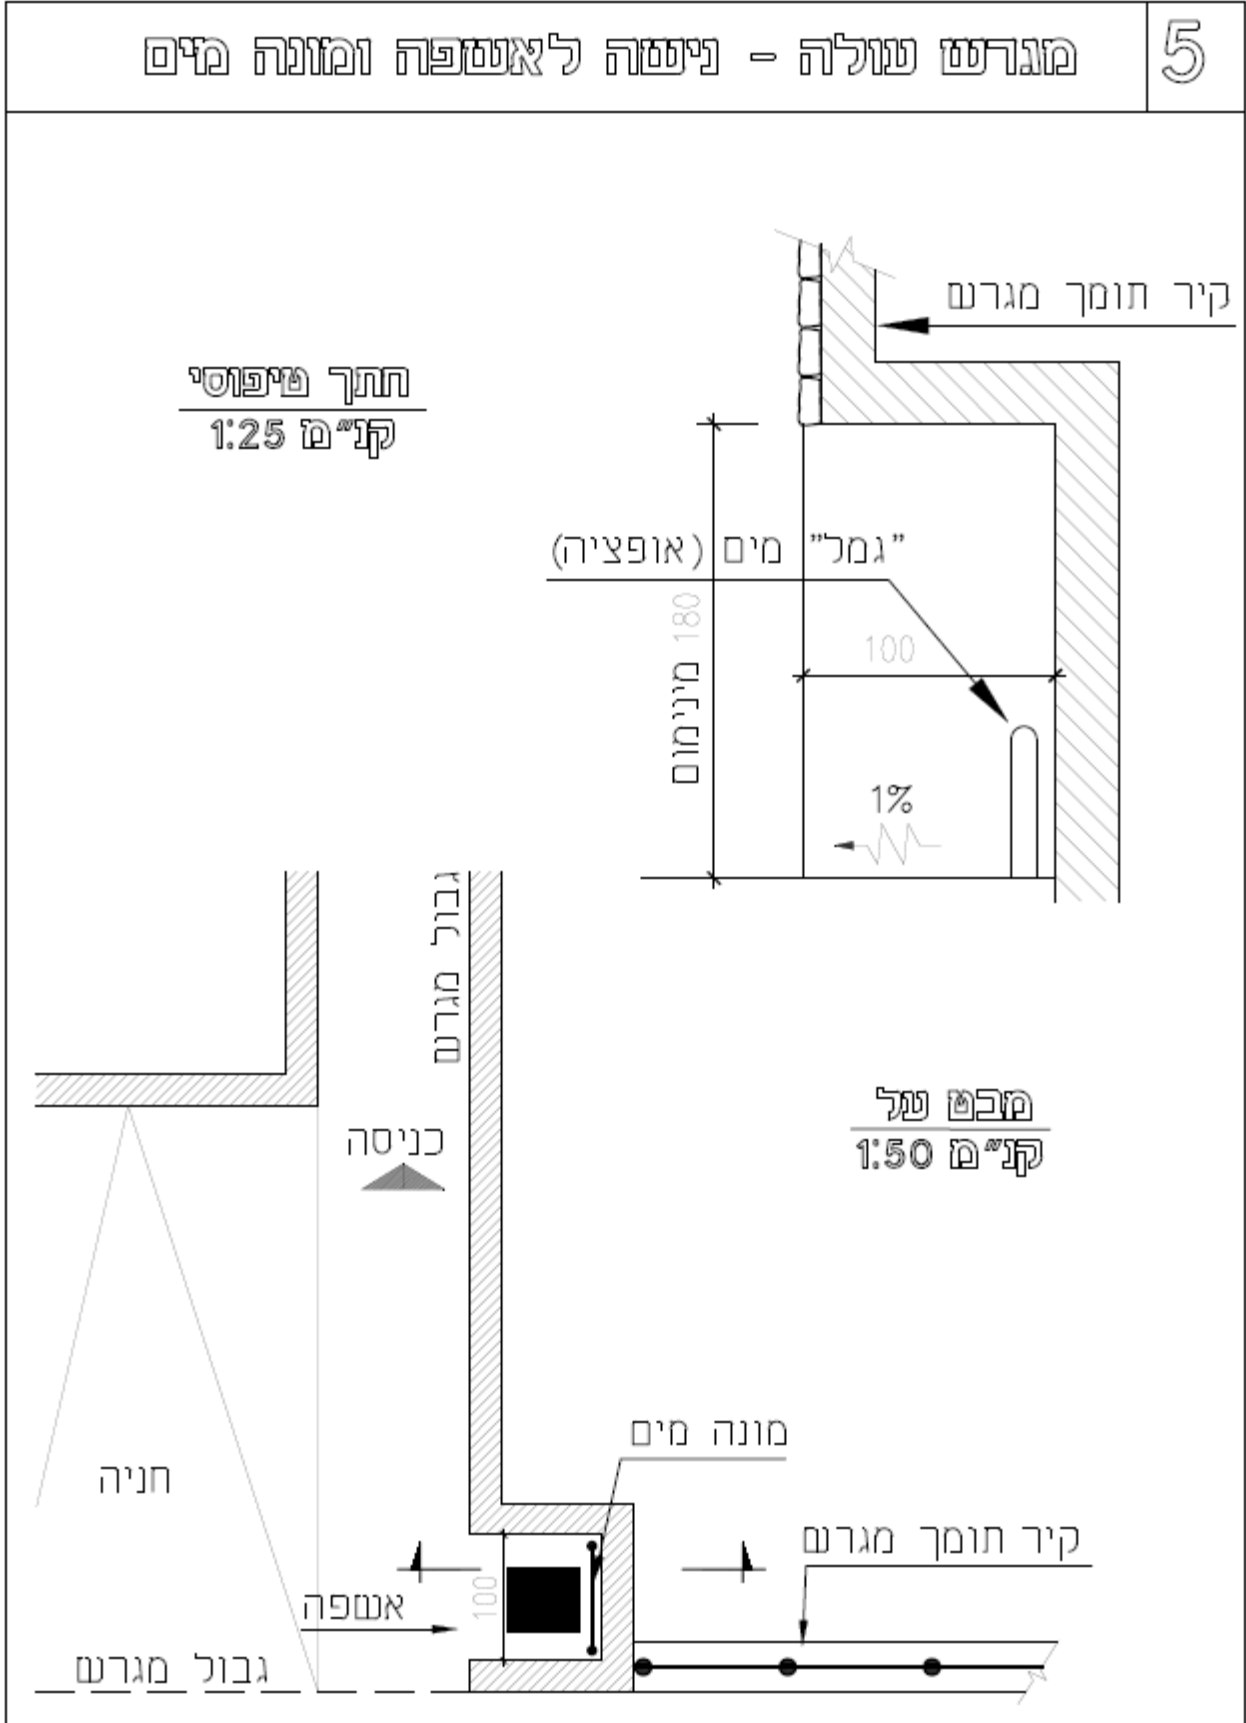



פסיפס של קהילות

6 מגרש עולה - ניטשה לאטספה ומזוני חשמל ומים


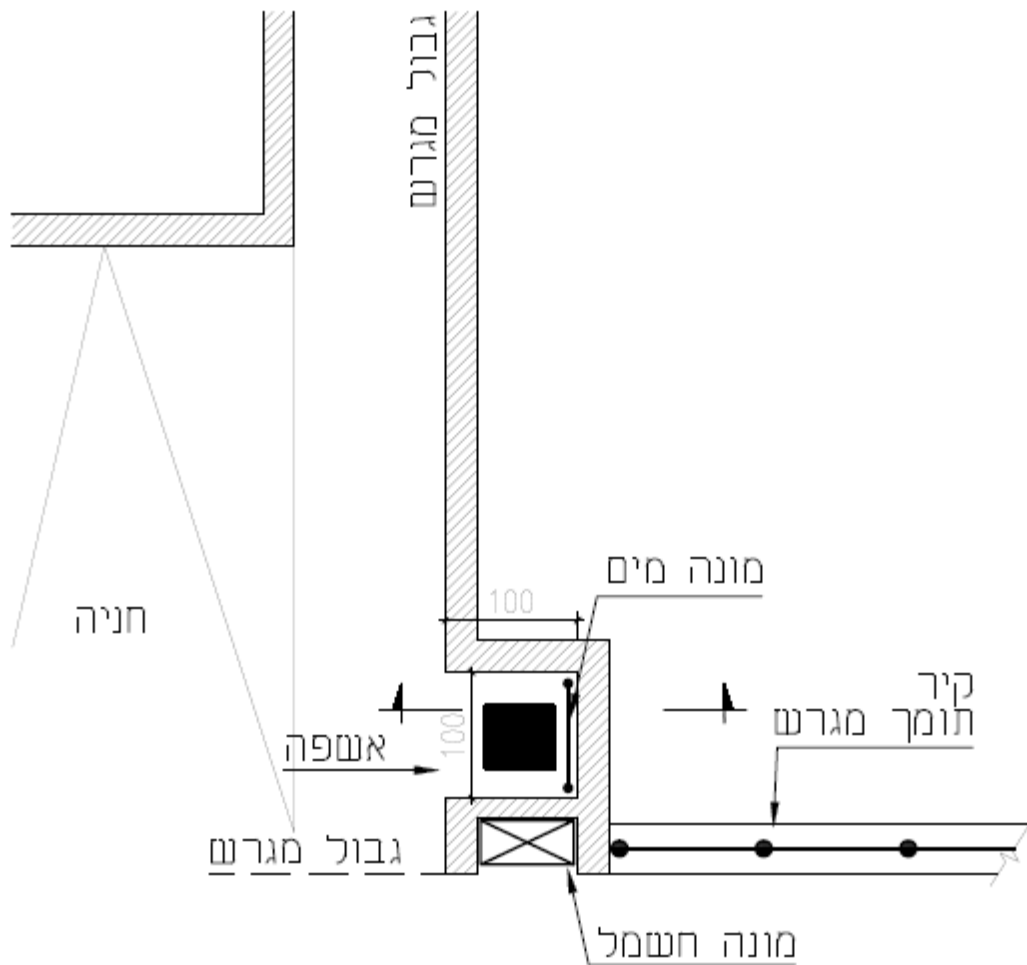


מבט על
קני"מ 1:50



פסיפס של קהילות

7 מגרש עולה - ניטשה לאנטפה ומזוני חשמל

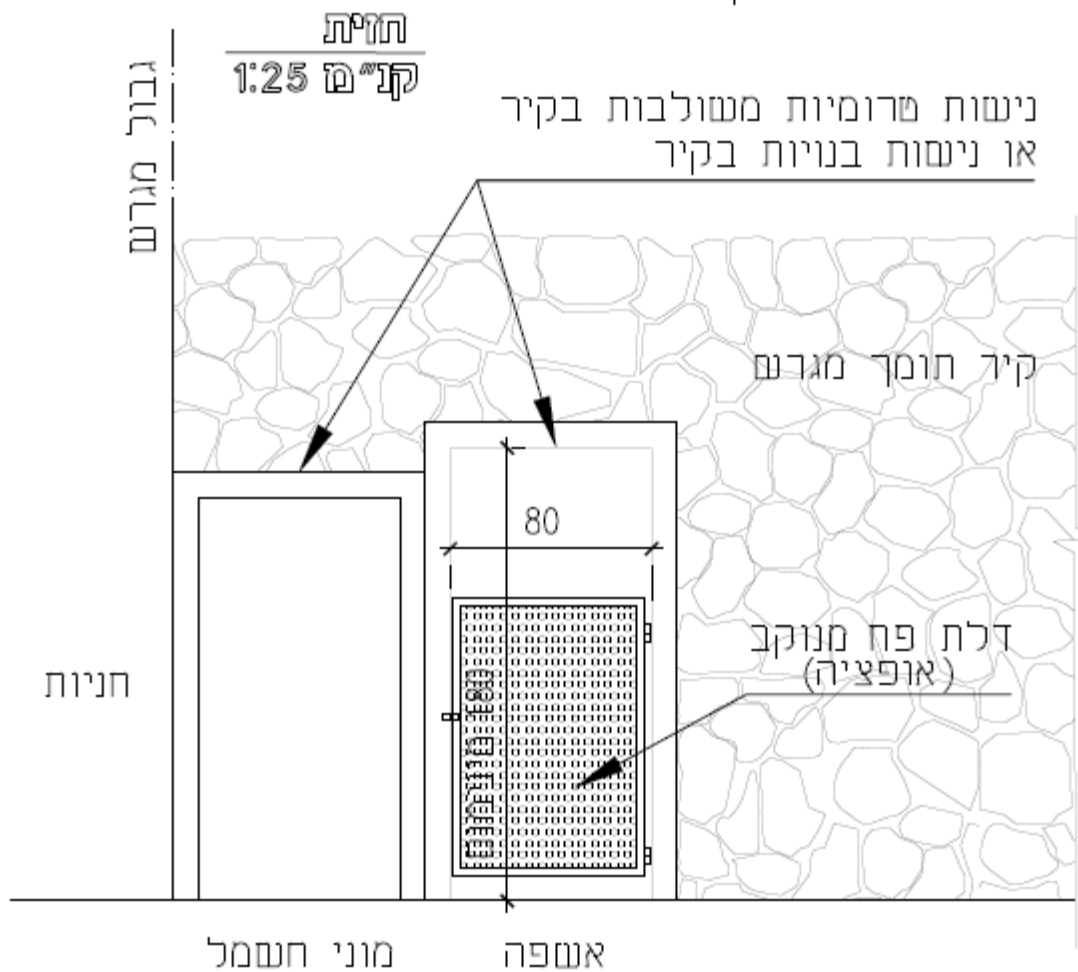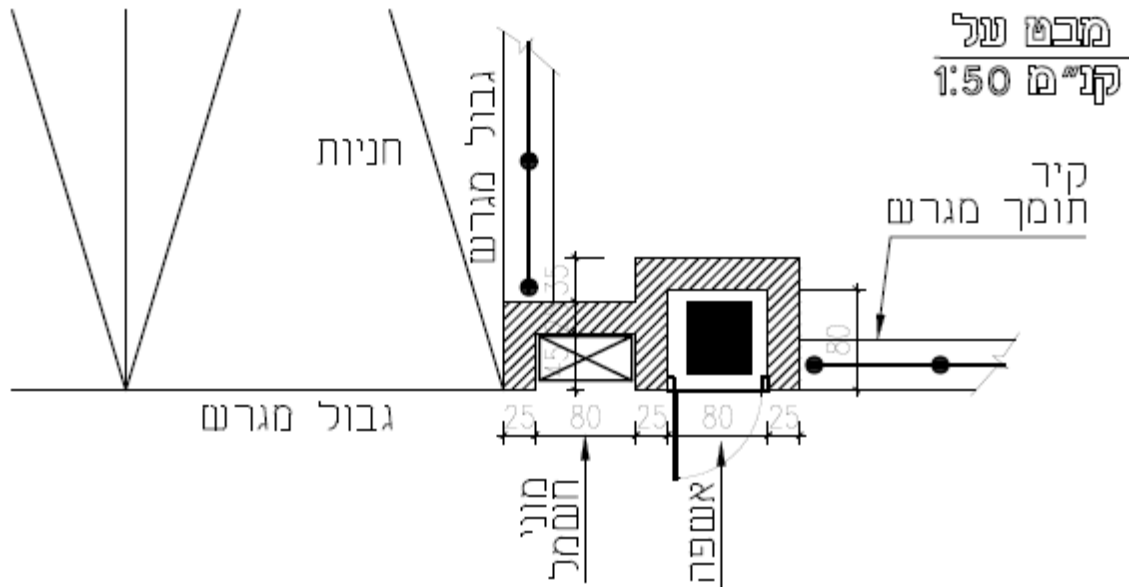




פסיפס של קהילות

8 מגרשים עולים - ניטות לאטפה ומזני חשמל

מבט על
קו"מ 1:50

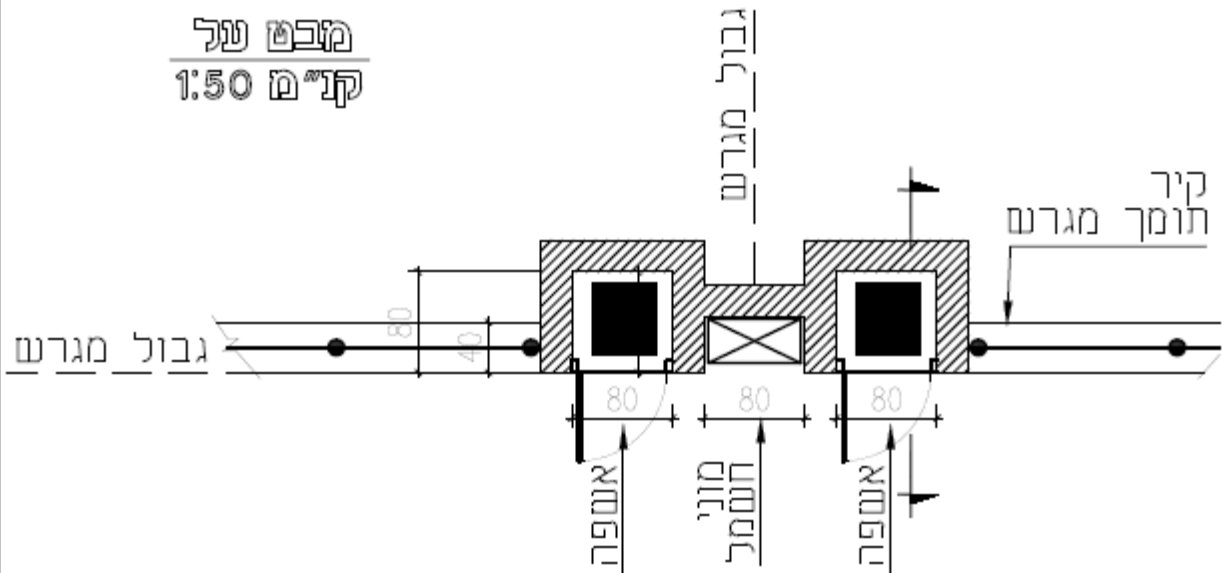

חזית
קו"מ 1:25

